




VAN LEYLAND

TYPE 4


Getekend: Bnr. 10 en 19 (zonder erker)
Gespiegeld: Bnr. 9 (zonder erker)

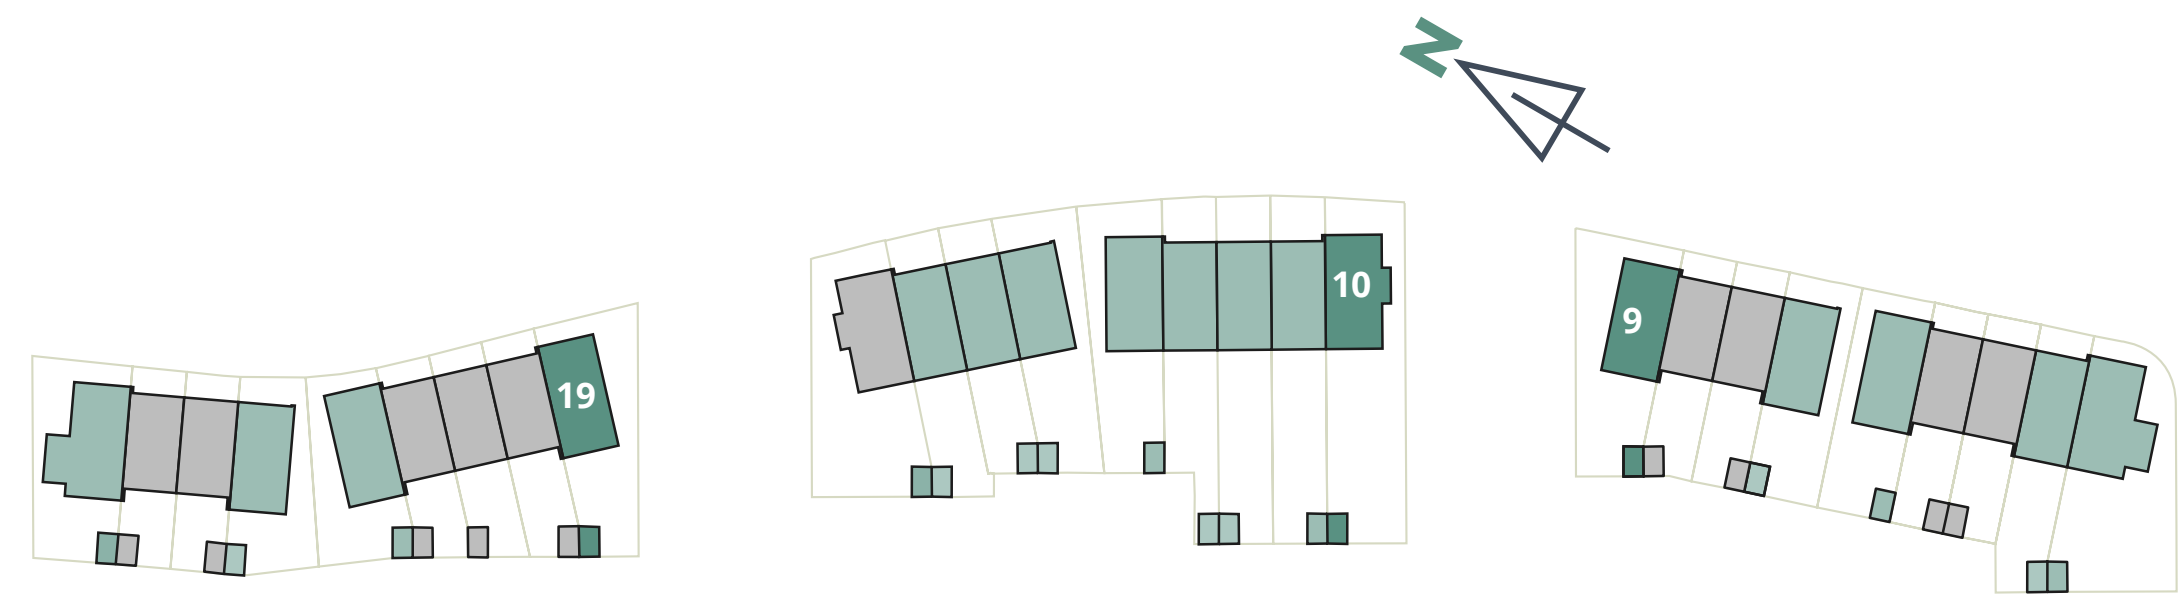

HOEKWONING




WOONOPPERVLAK CA. 136 M²

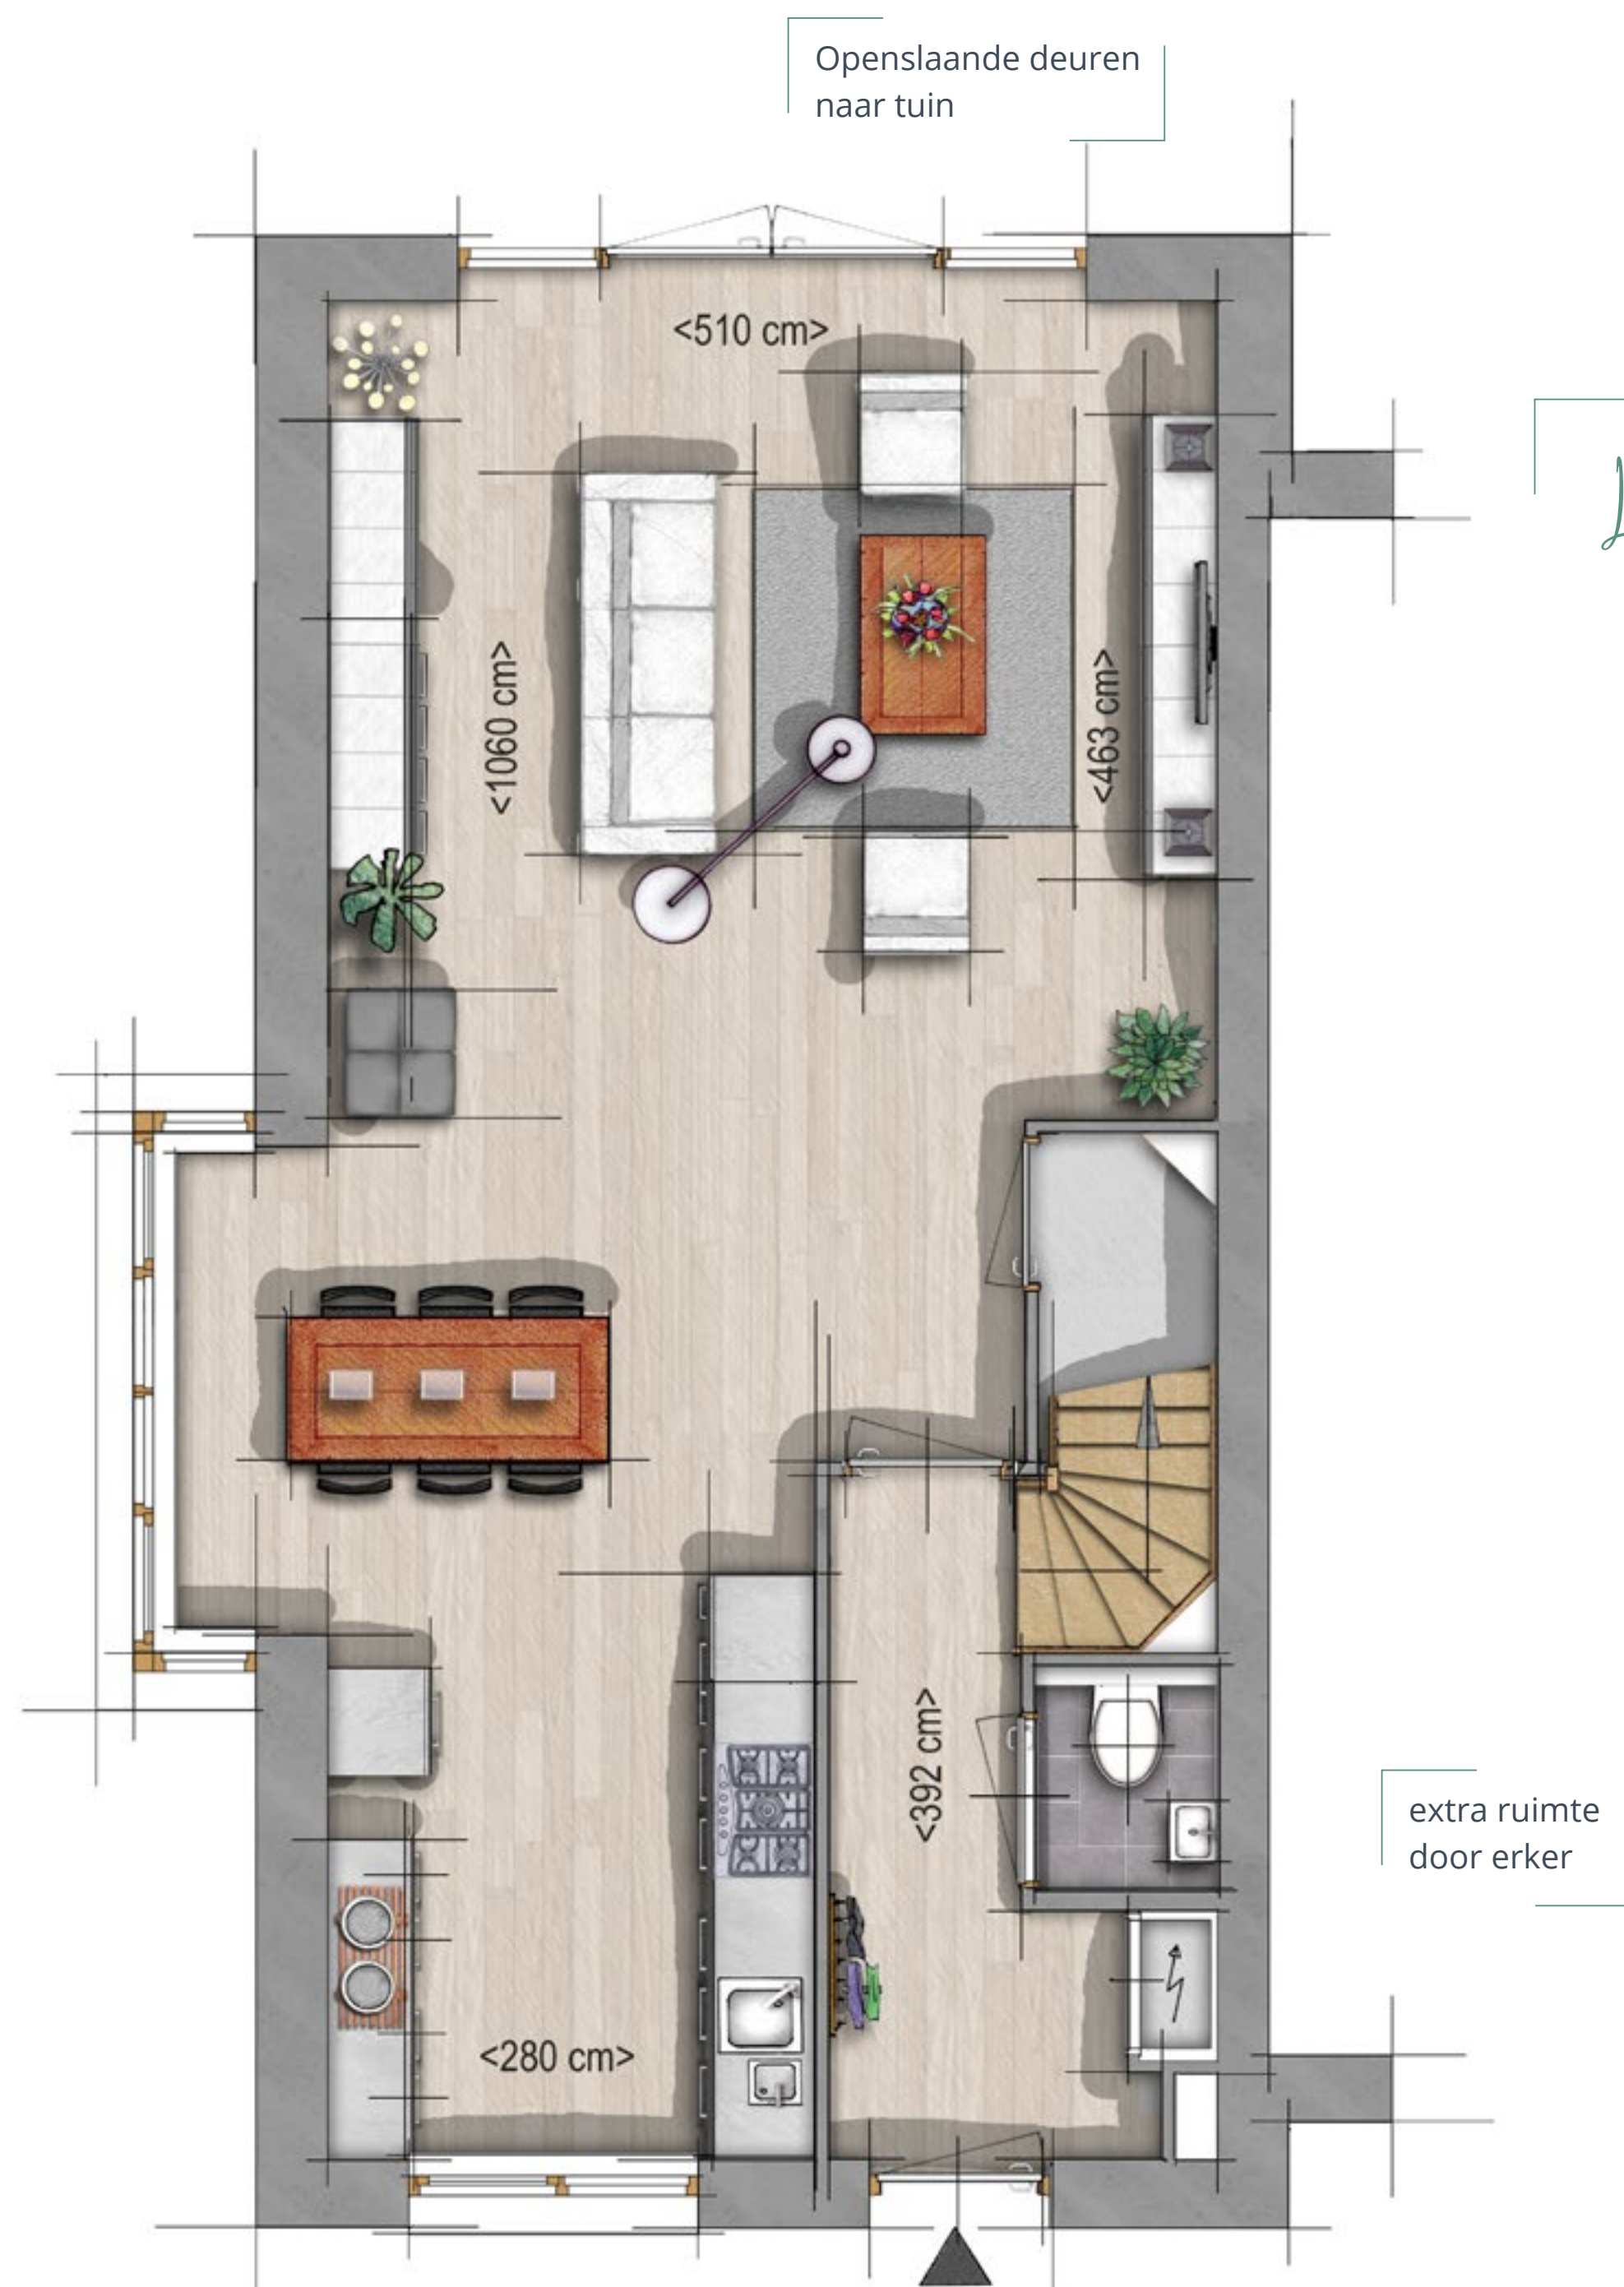


Lekker veel licht door de erker

Edgar

extra ruimte door erker

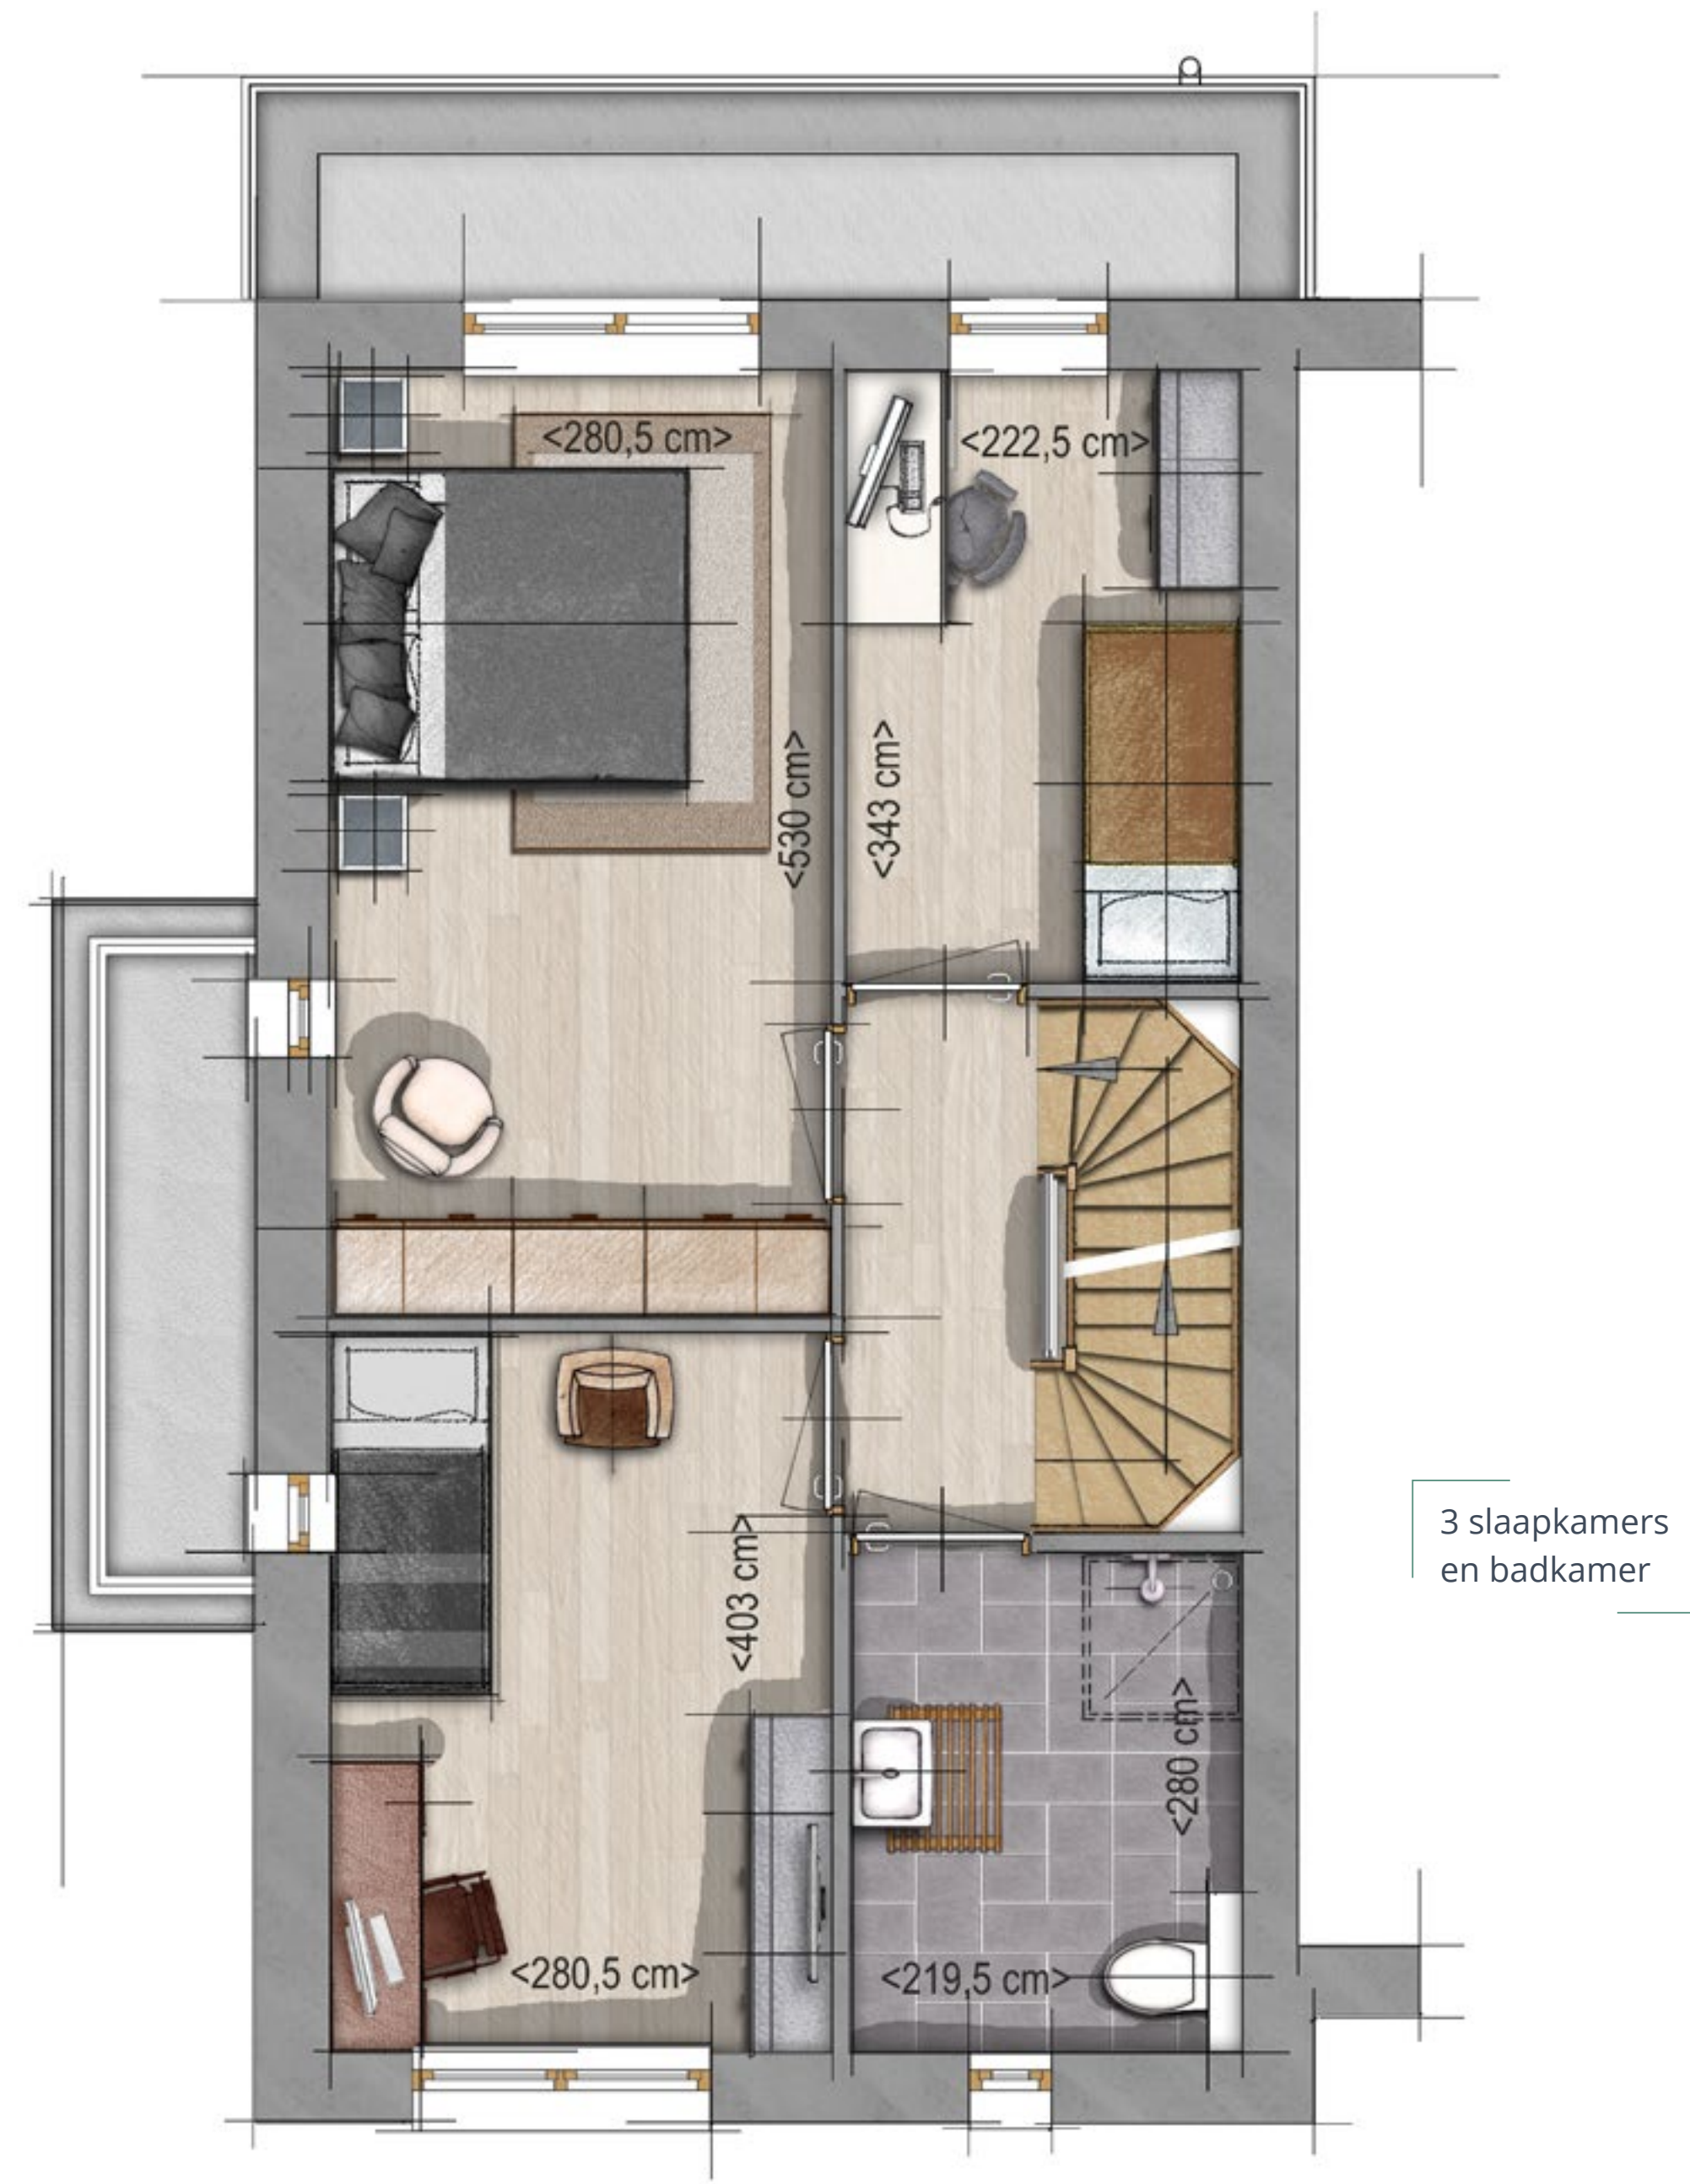

3 slaapkamers en badkamer

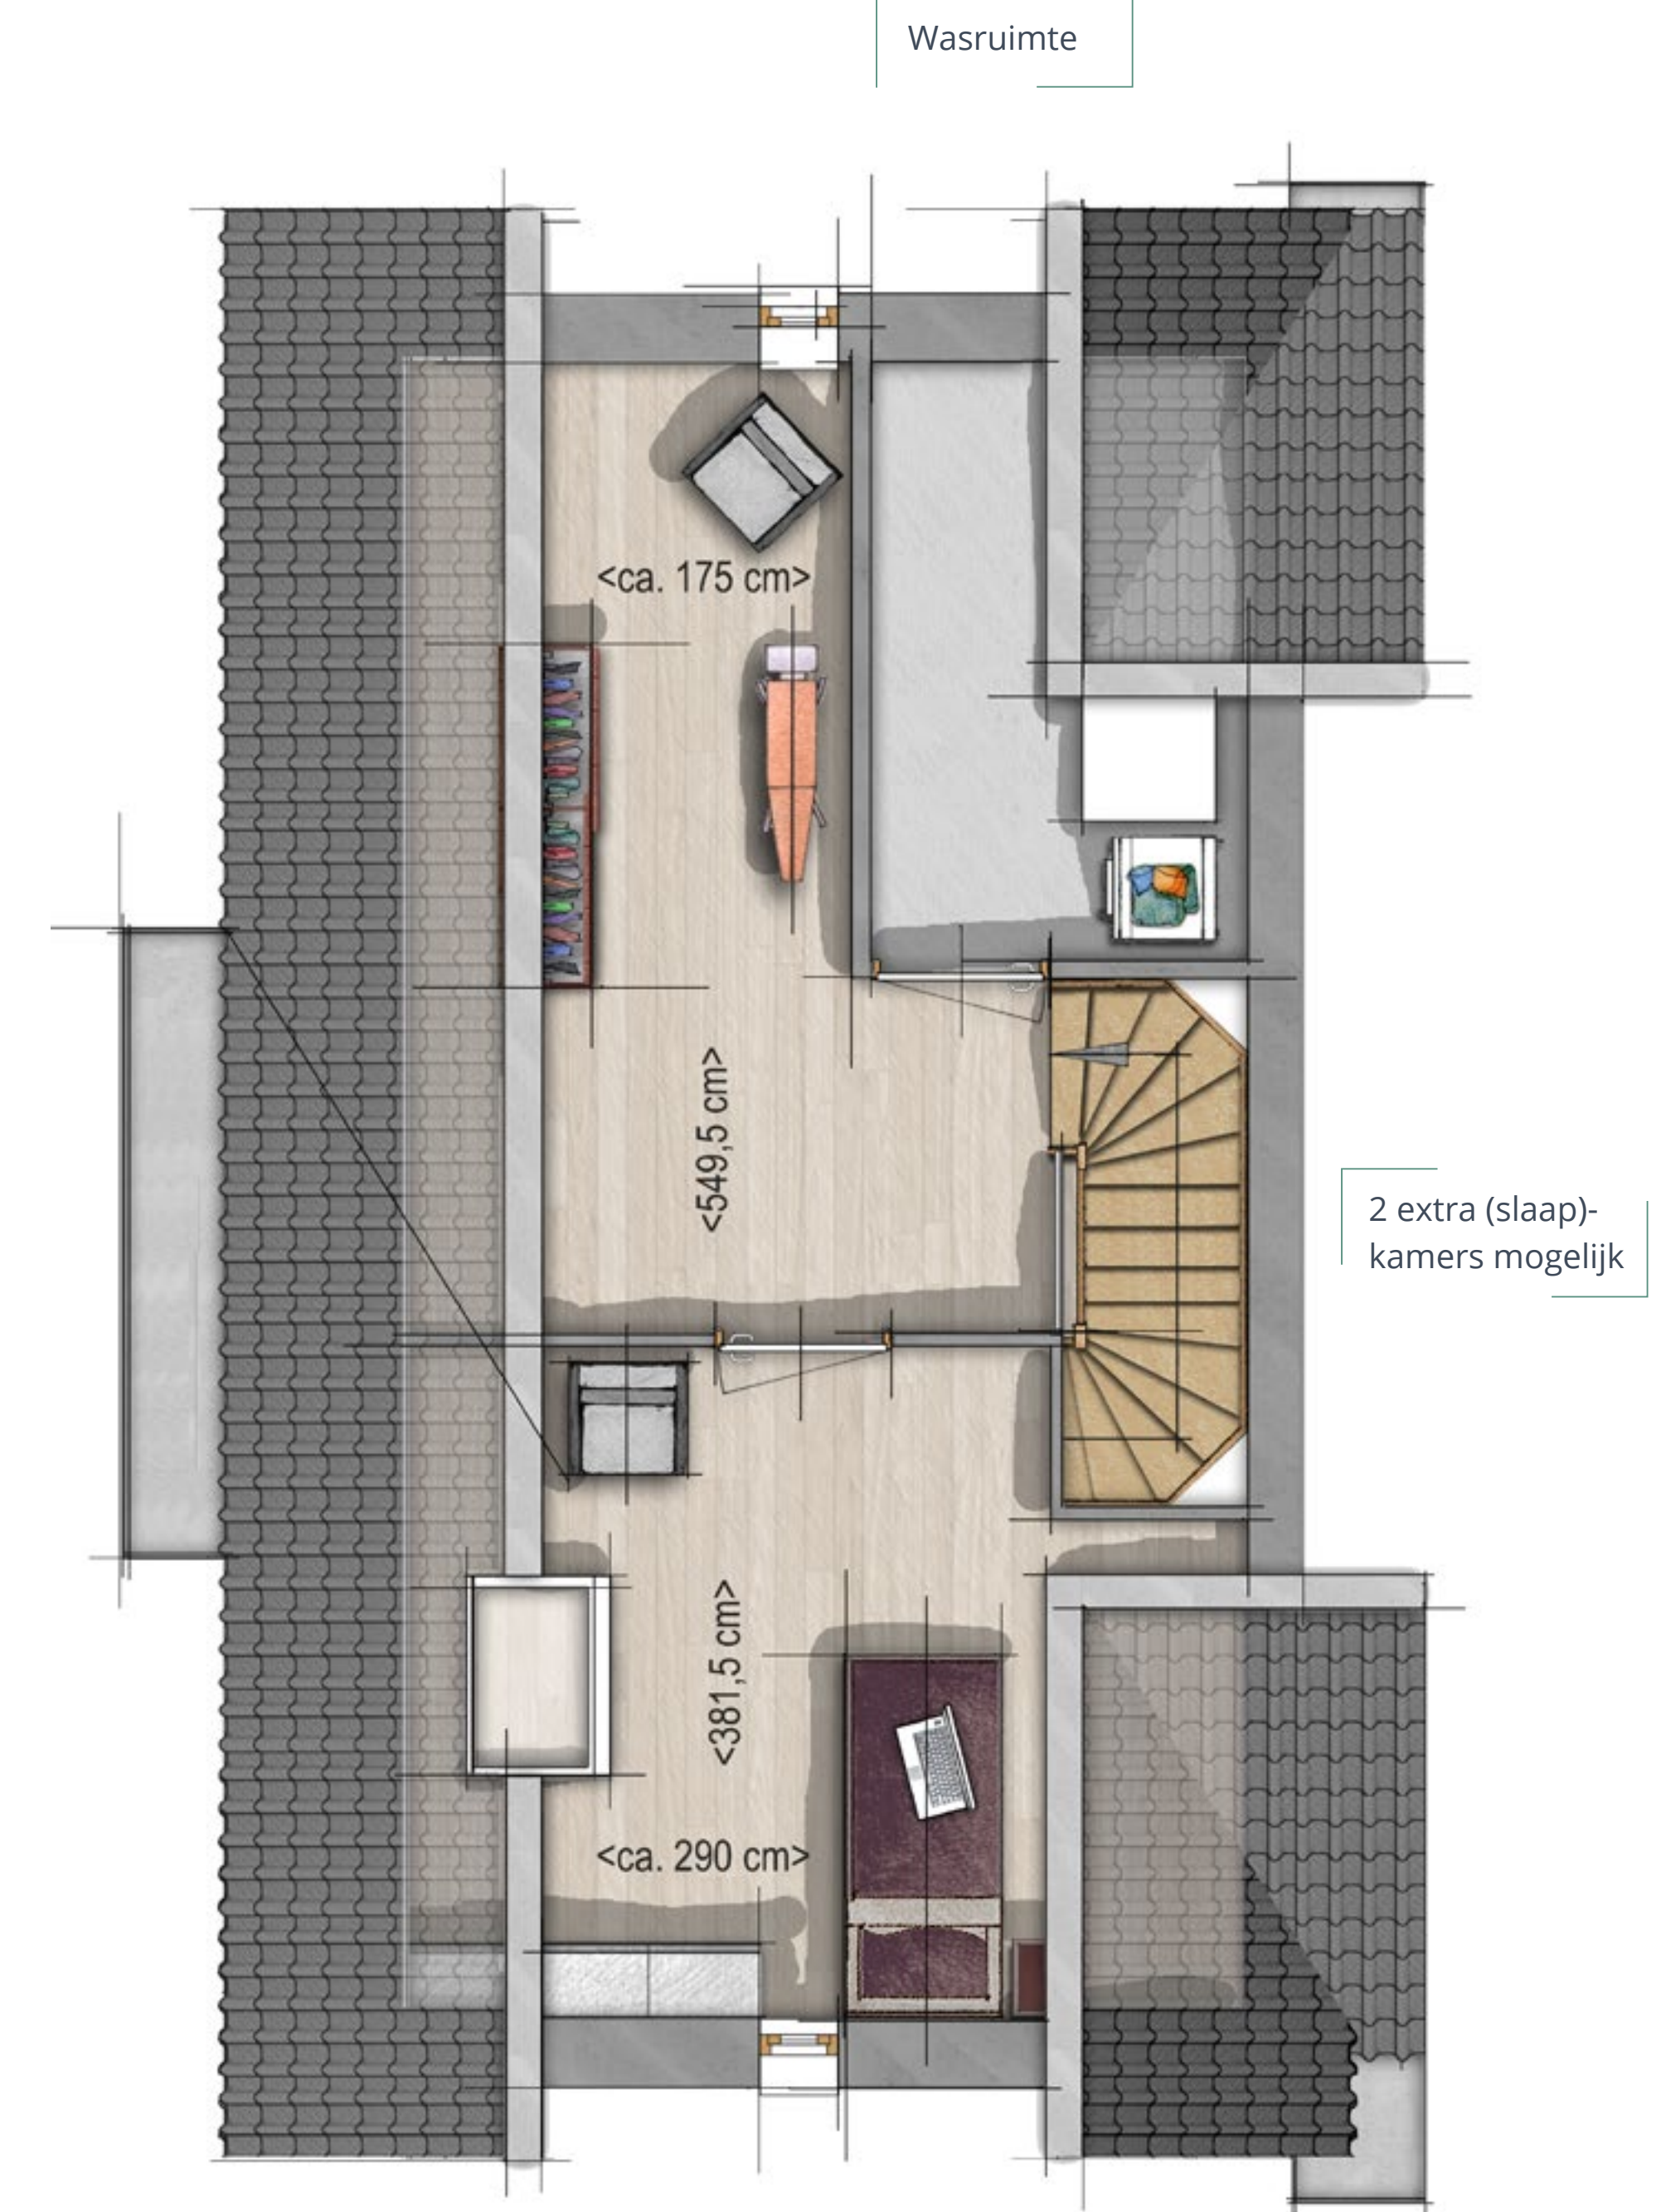

Wasruimte

2 extra (slaap-)kamers mogelijk

BEGANE GROND

EERSTE VERDIEPING

TWEDE VERDIEPING

FASE 1

Aan getoonde impressies en plattegronden kunnen geen rechten worden ontleend. De plattegronden zijn schaalloos geplaatst