



# VAN LEYLAND

DE GROENE ZOOM  
TYPE 5



Getekend: Bnr. 139 • Twee parkeerplaatsen op eigen terrein.

Gespiegeld: Bnr. 125 • De breedte is 570 cm in plaats van 510 cm


Er wordt een parkeerplaats gereserveerd op het parkeerterrein achter de woningen.



HOEKWONING




WOONOPP. BNR. 125 CA. 161 M<sup>2</sup> GO EN BNR. 139 CA. 154 M<sup>2</sup> GO

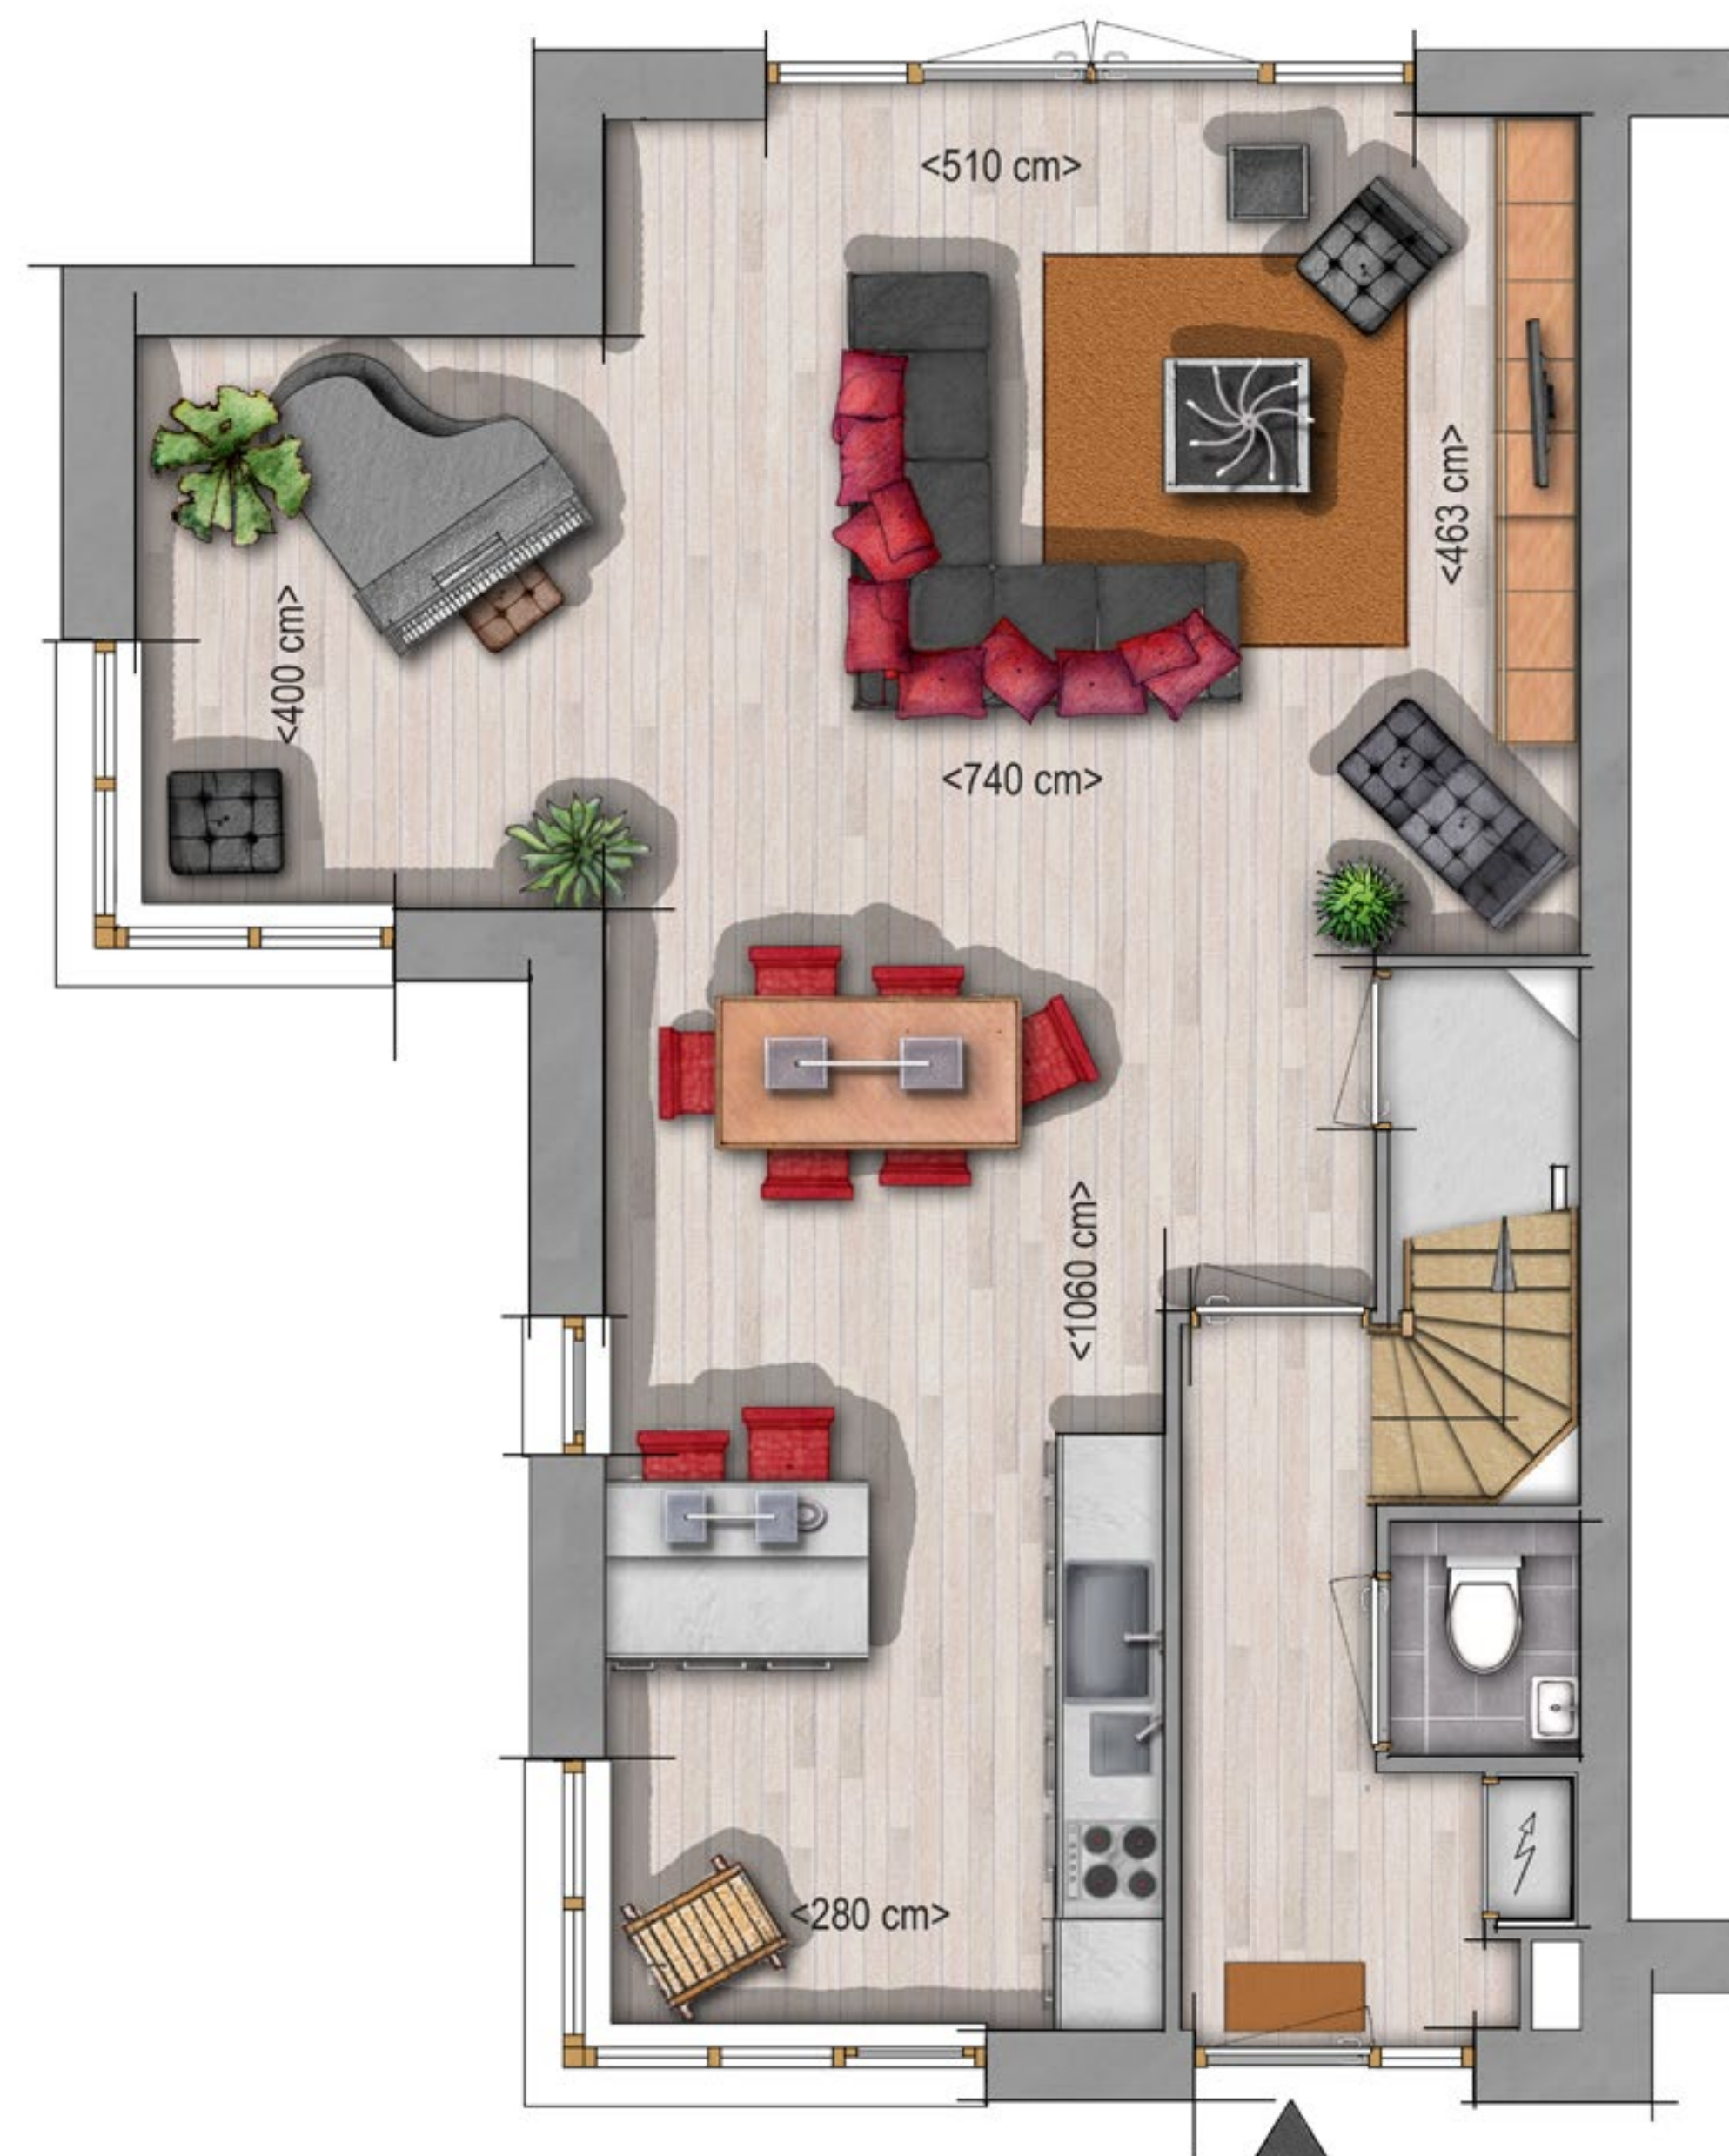

BEGANE GROND



EERSTE VERDIEPING

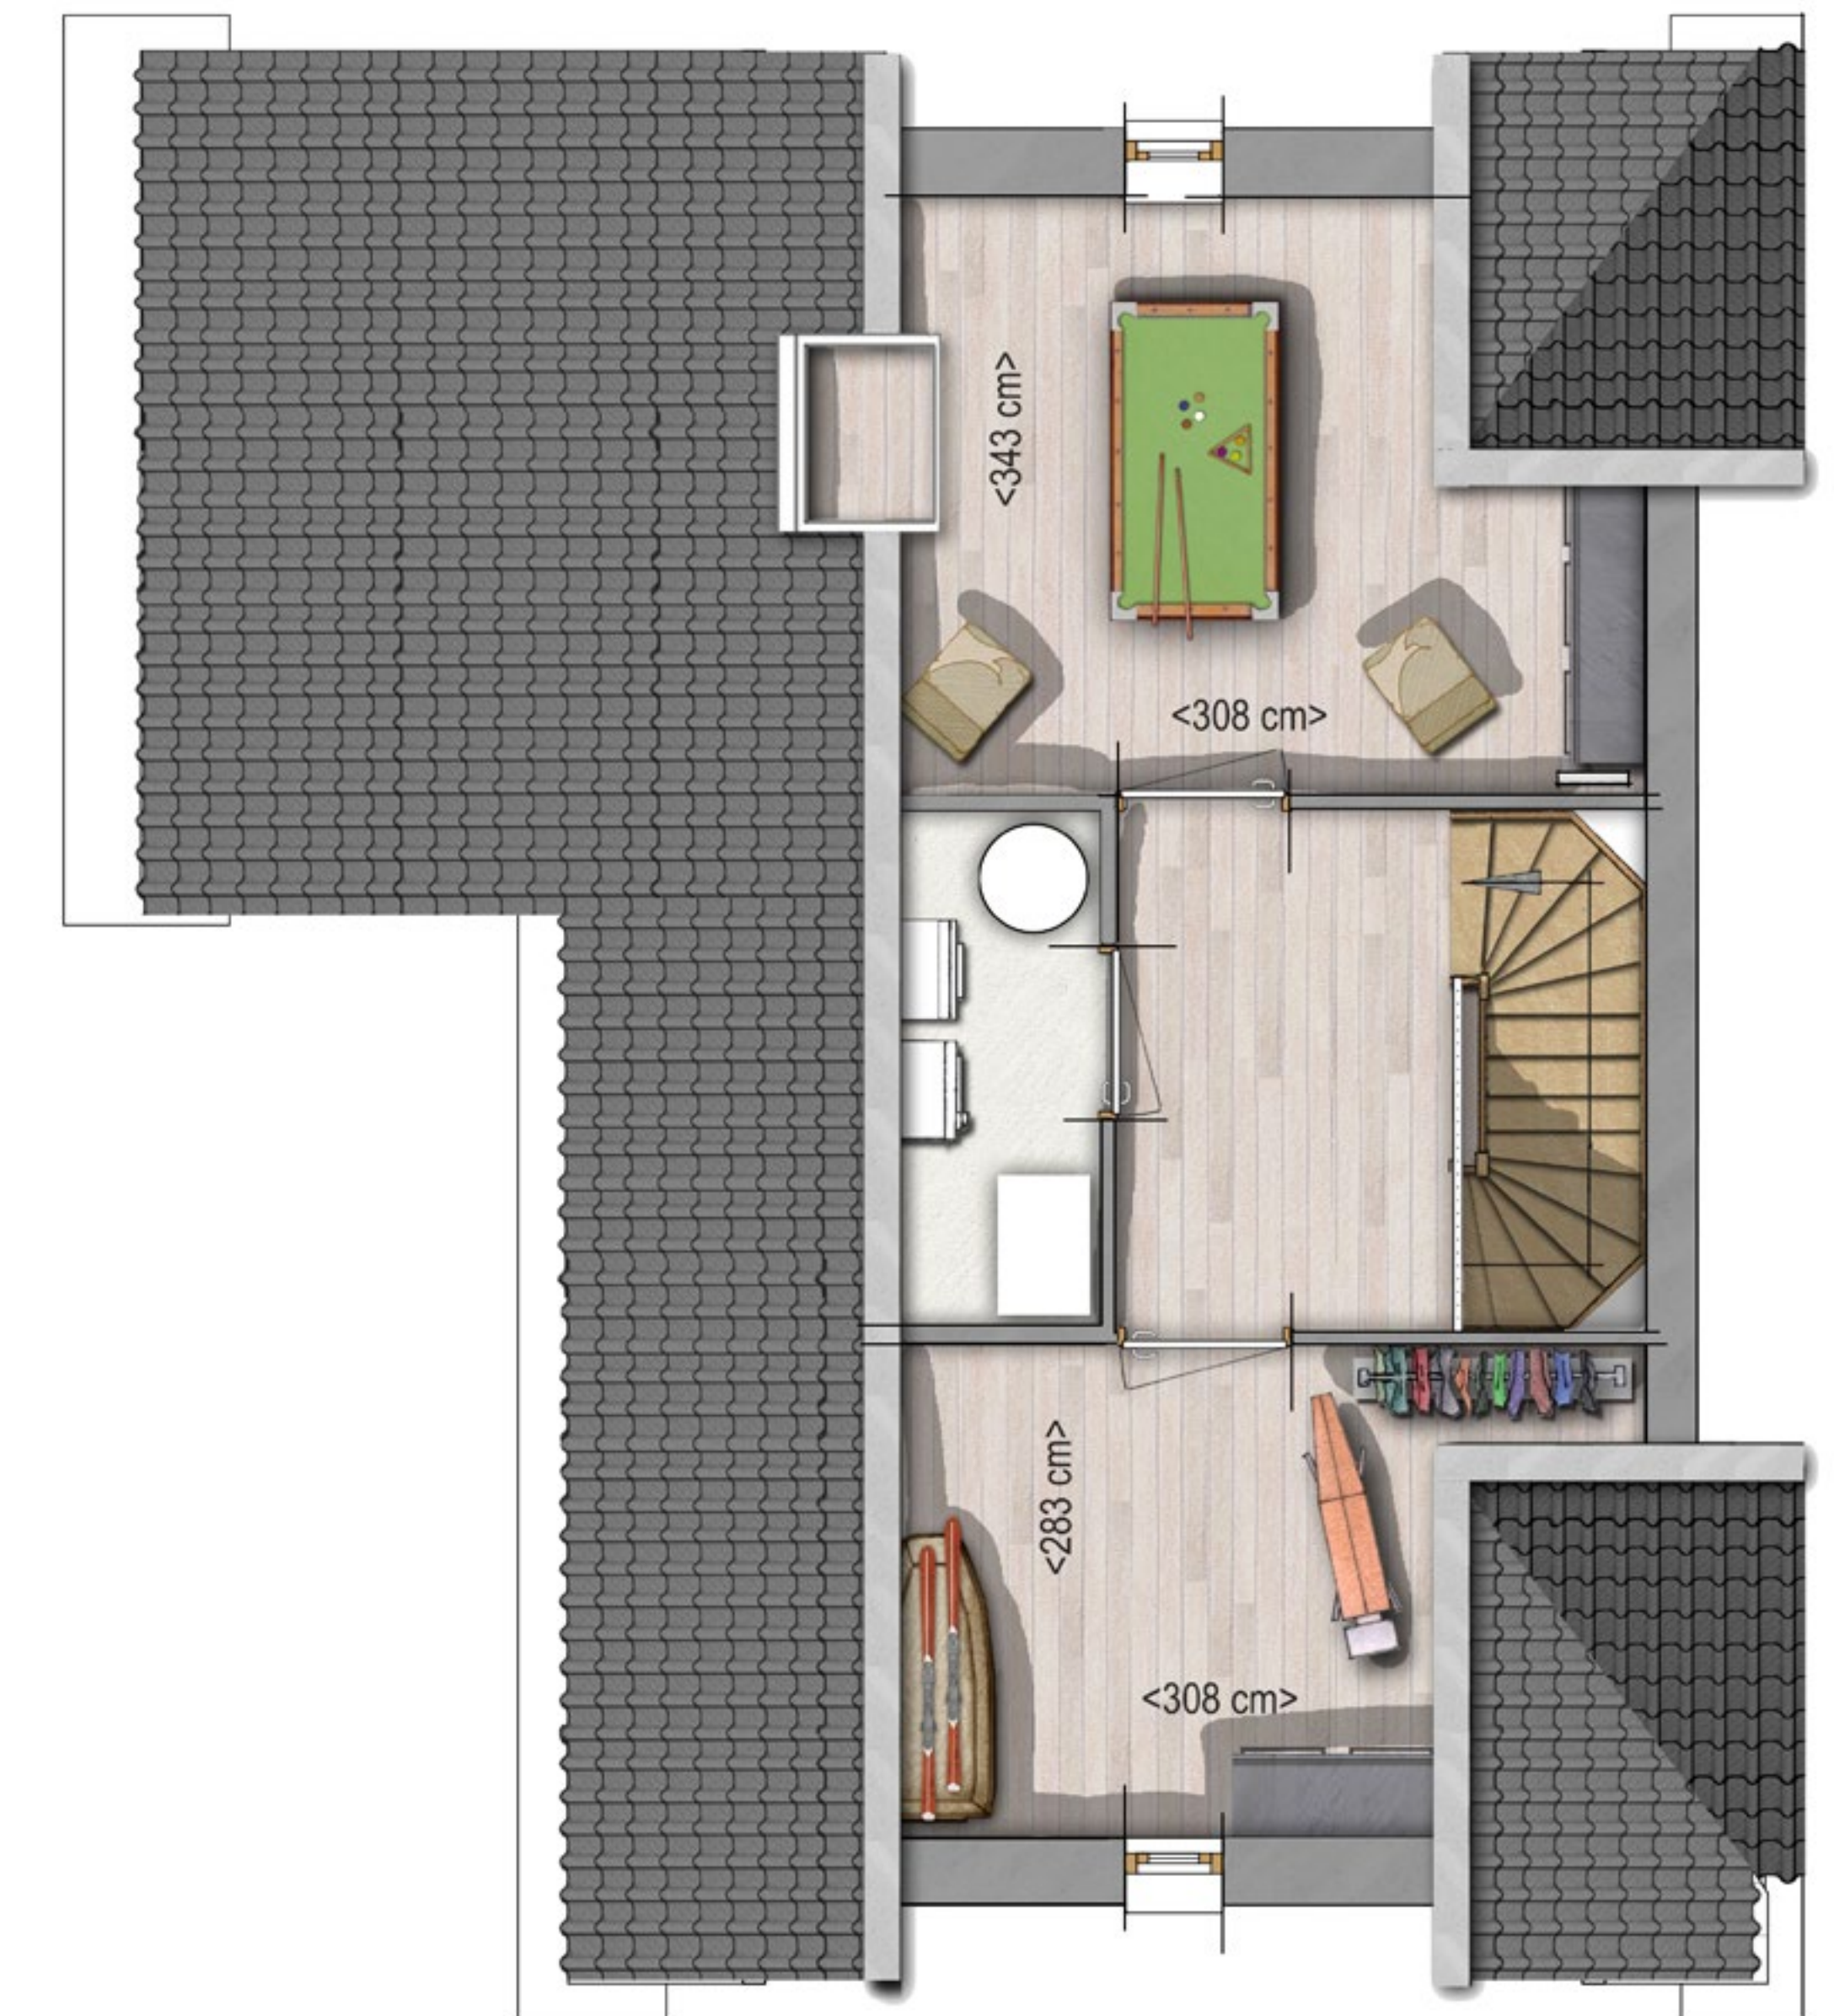

TWEDE VERDIEPING